

ウェットジェット保水板：カラスステンレス t0.3
 ゴムアスファルトルーフィング t1.0 (両面接着)
 ハーバーストロングルーフ300：カラスステンレス t0.3
 ゴムアスファルトルーフィング t1.0 (両面接着)
 野地板：構造用合板 t24 (屋根工事外)

排水チューブ 20A

大林式 屋上緑化 (屋根工事外)

補強材 t1.2


土止板：屋根同材

唐草：屋根同材

▽屋根高さ基準線

▽梁天端ライン

訂正	△	設計	-	殿	御承諾印	工事名称	-	製図年月日		担当	検	図	製	図	図面番号
	△		施工	-	殿		御承諾印	図面名称	大林式屋上緑化工法M型	'24/04/19					
								縮尺							
								A3-1/4							

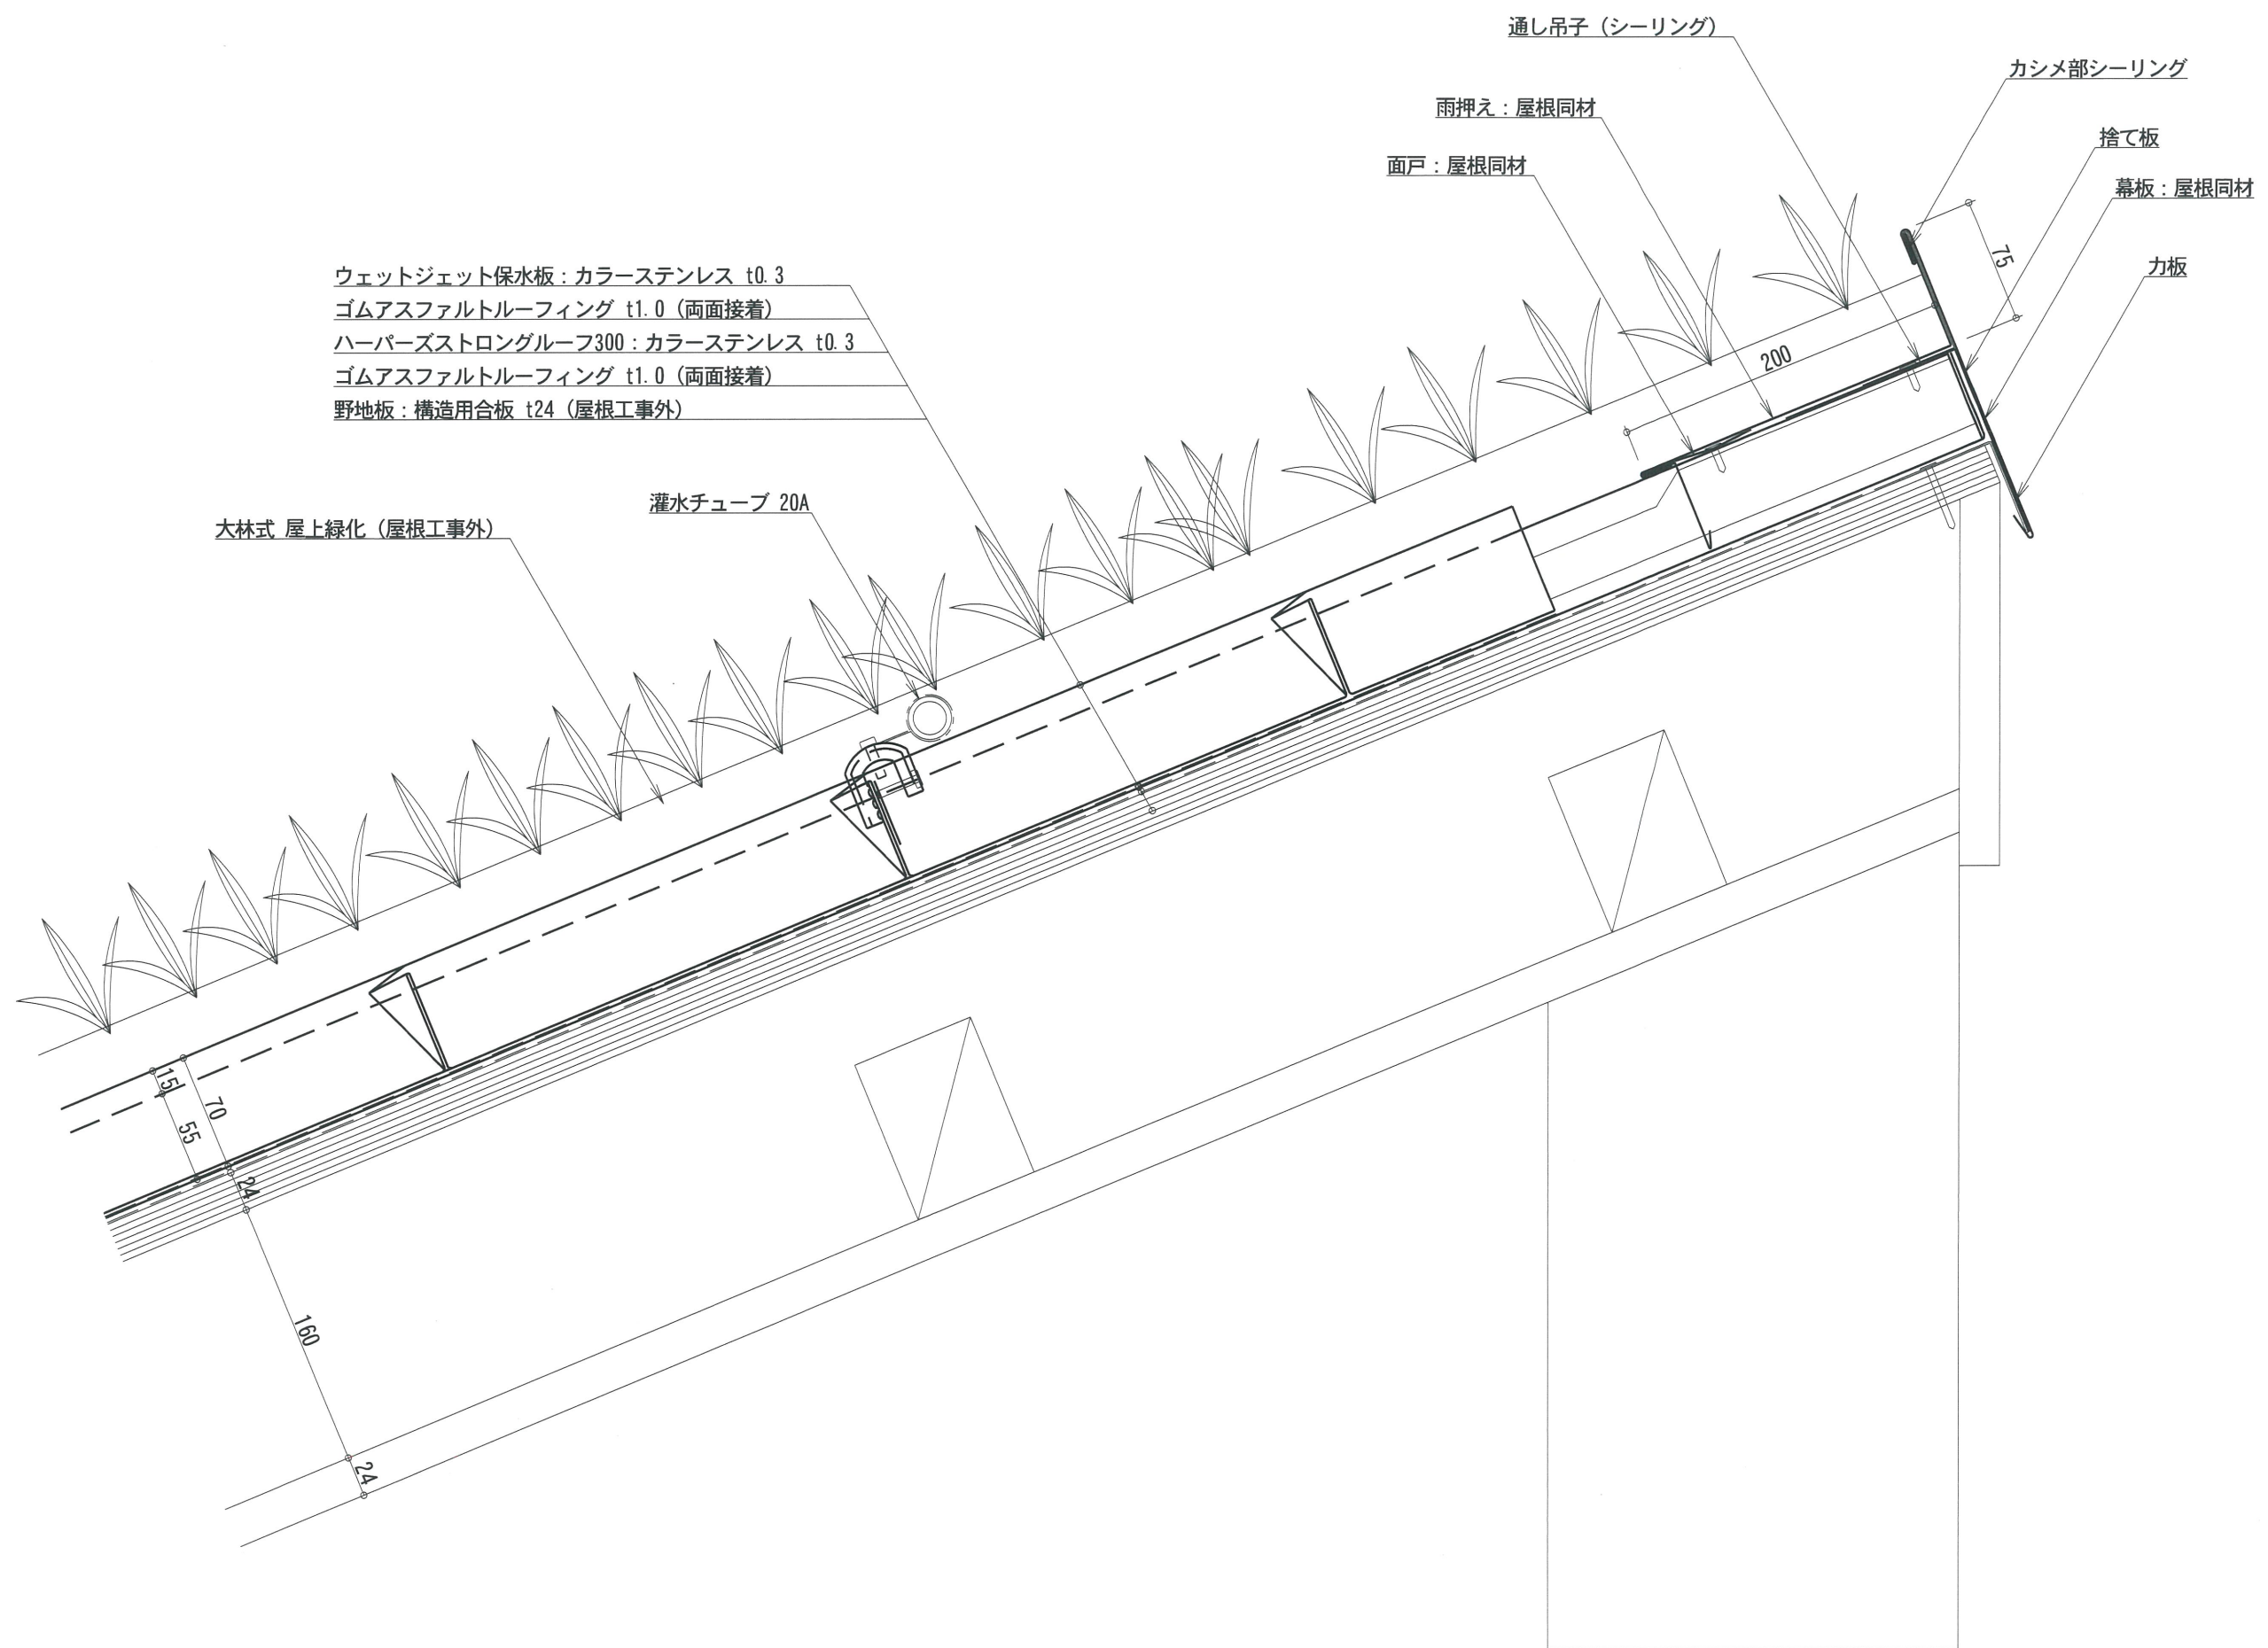

訂 正	△	△	設計	-	殿	御承諾印	工事名称	-	製 年 月 日	'24/04/19	担 当 検 査 製 図 図 面 番 号	-
	△	△	施工	-	殿	御承諾印	図面名称	大林式屋上緑化工法M型	縮 尺	A3-1/4	MAX KENZO 株式会社	〒230-0071 神奈川県横浜市鶴見区鶴見II-17-13 TEL. (045) 583-8666 (F) FAX. (045) 584-9333