

ウェットジェット保水板: カラーステンレス t0.3
 ゴムアスファルトルーフィング t1.0(両面接着)
 ハーパーストロングループ300: カラーステンレス t0.3
 ゴムアスファルトルーフィング t1.0(両面接着)
 野地板: 構造用合板 t24(屋根工事外)

大林式 屋上緑化(屋根工事外)

灌水チューブ 20A

補強材 t1.2


土止板: 屋根同材

唐草: 屋根同材

▽屋根高さ基準線

▽梁天端ライン

設計	-	殿	御承諾印	工事名称	-	製図年月日	'24/04/19	担当	検	図	製	図	図面番号
施工	-	殿	御承諾印	図面名称	大林式屋上緑化工法M型	縮尺	A3-1/4						-

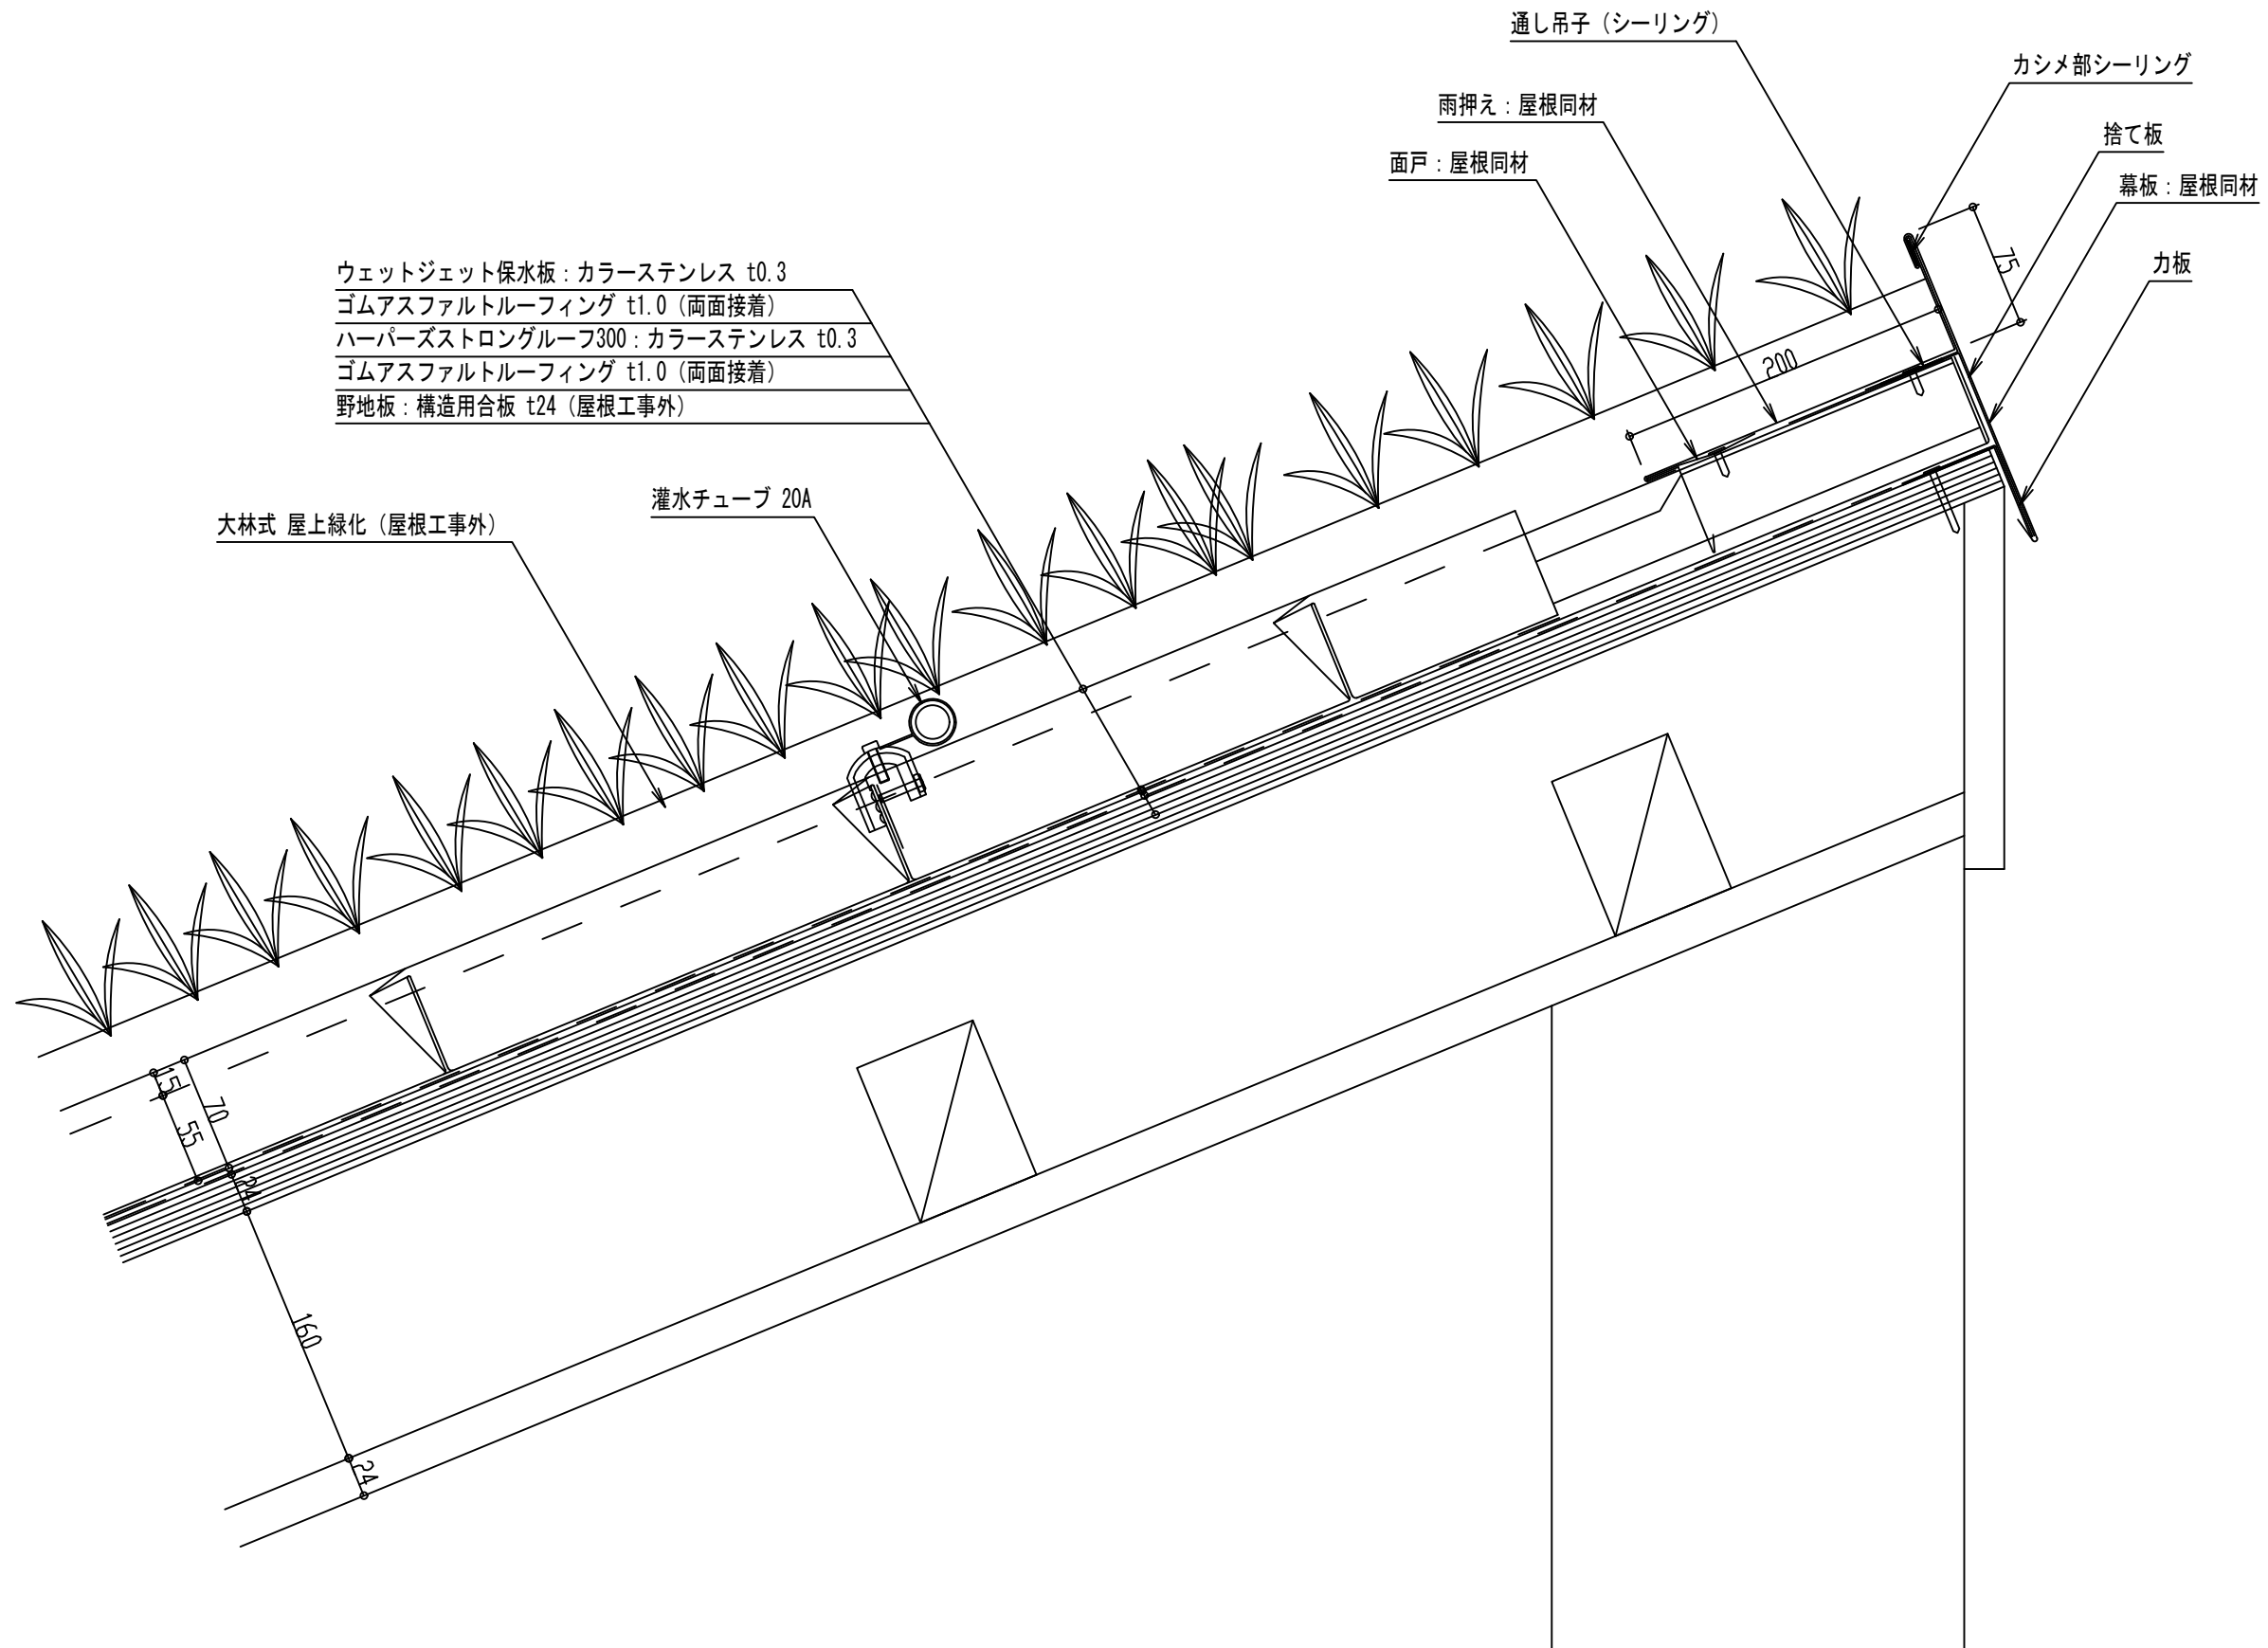

	設計	-	殿	御承諾印	工事名称	-	製図年月日		担当	検	図	製	図	図面番号
	施工	-	殿	御承諾印	図面名称	大林式屋上緑化工法M型	'24/04/19							-
							縮尺							
							A3-1/4							