


大林式屋上緑化工法の特徴

1. 超薄層 土厚100mmから
2. 超軽量 25kg/m<sup>2</sup>から
3. 耐根シート省略可能
4. 排水マット不要
5. 飛散防止ネット不要
6. Eソイル土はヤセないので追加不要
7. 連作障害を抑制するので、屋上菜園で連作可能。  
(Eソイル土の入替えは不要)
8. 断熱性能が大きい為、天井下の断熱材省略可能

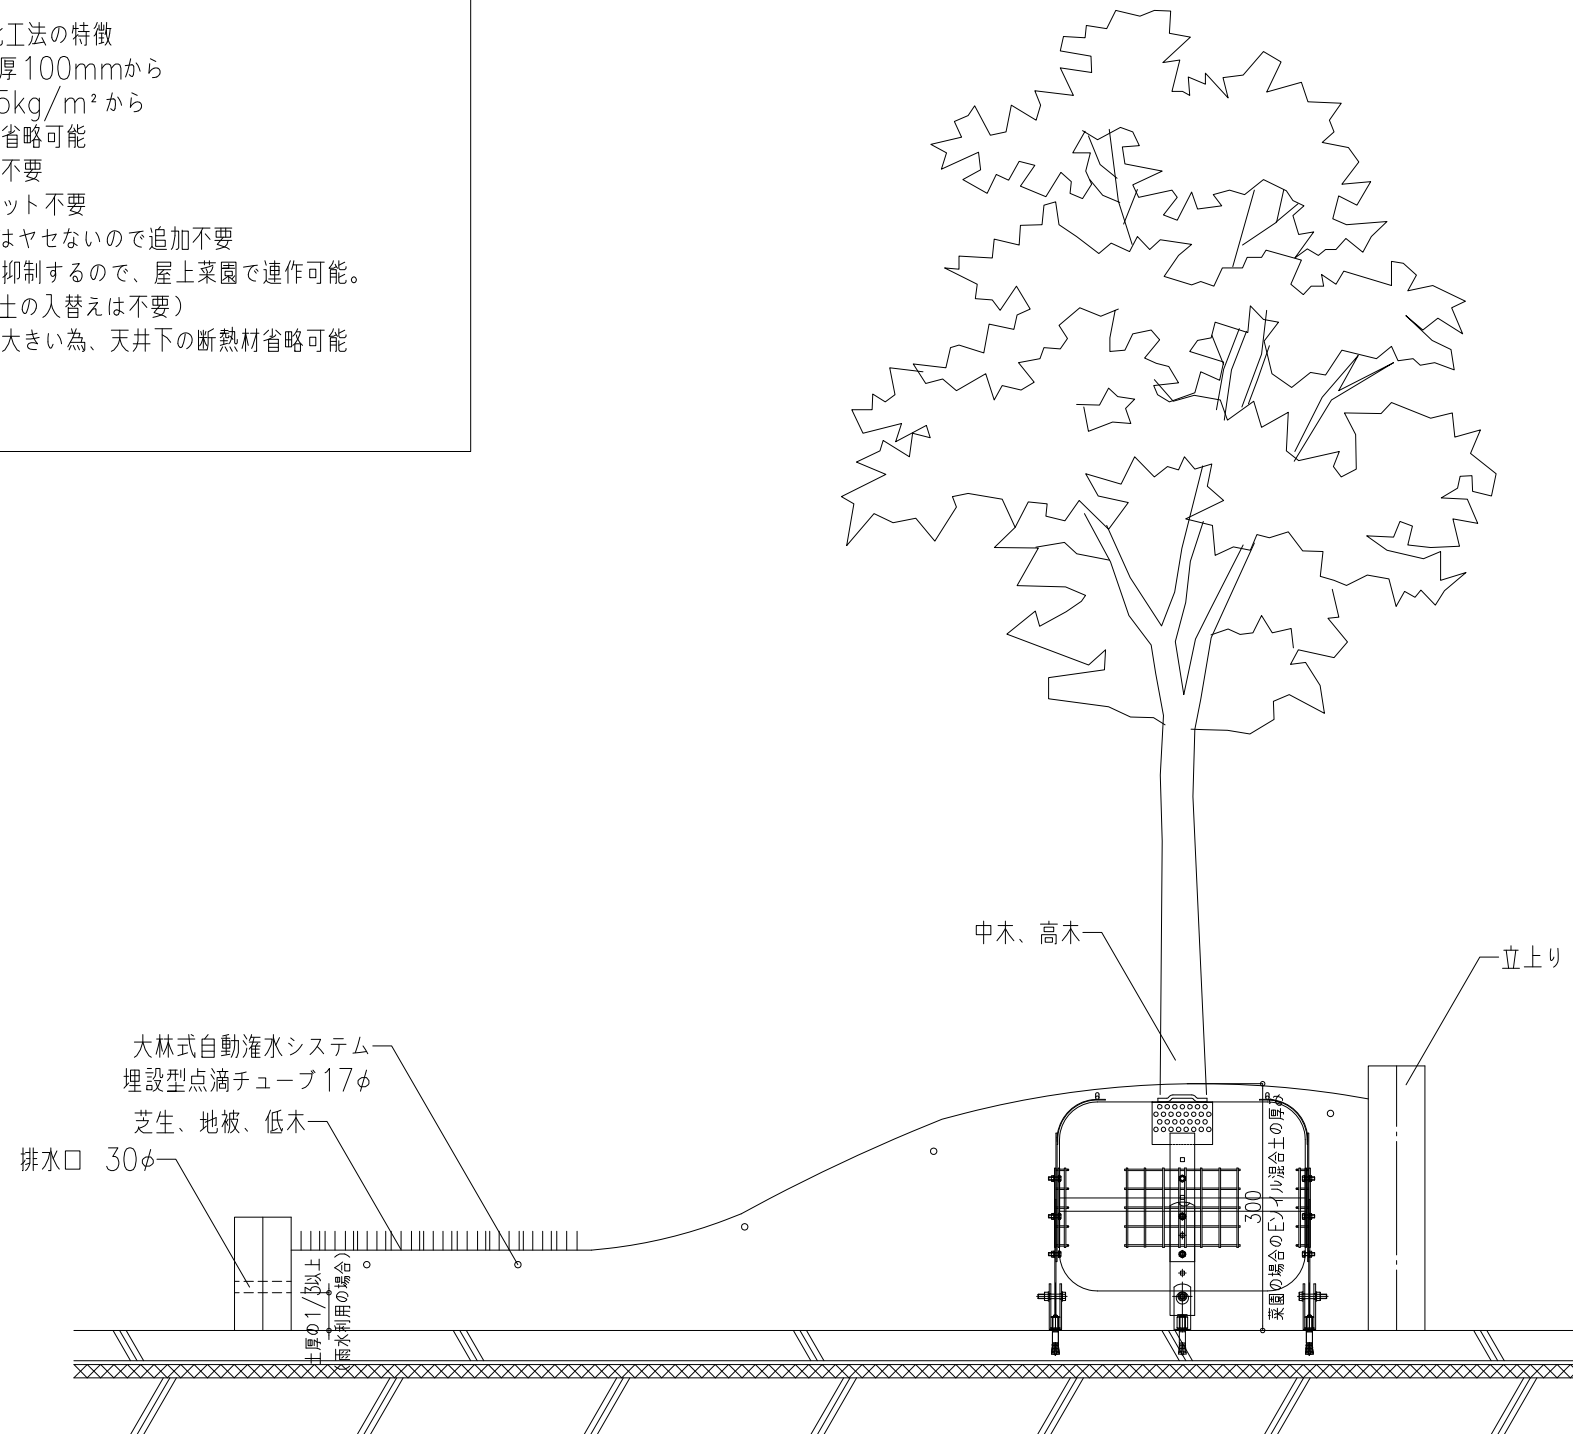

※中木、高木の場合、盛土にしても土は崩れたり、流れたりしない。  
・低木は地下支柱不要